




Byt č.: 14/2/5

✦ 3-izbový

✦ 2. podlažie

✦ Bytový dom 14

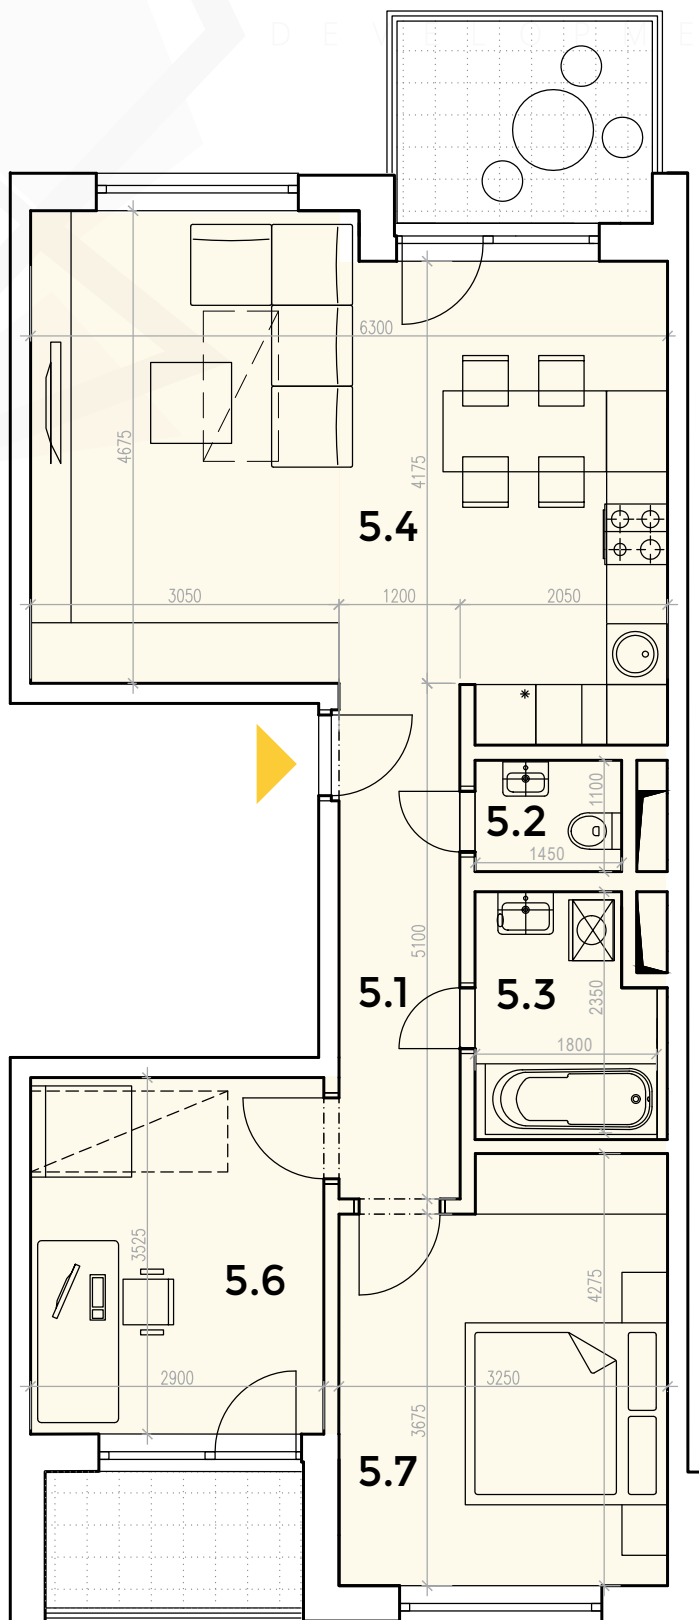

| | | |
|-----|----------------------------|----------------------|
| 5.1 | Chodba | 6.11 m ² |
| 5.2 | WC | 1.60 m ² |
| 5.3 | Kúpeľňa | 4.23 m ² |
| 5.4 | Obývacía izba + kuchyňa | 29.06 m ² |
| 5.6 | Izba | 10.22 m ² |
| 5.7 | Spáľňa | 13.08 m ² |

Podlahová plocha bytu: **64.30 m²**

Doplnková plocha bytu

- loggia: **3.40 m²**

- balkón: **5.05 m²**

Celková plocha: 72.75 m²

Uvedené výmery a rozmery sú predbežné, nemožno ich použiť ako náhradu presného zamerania.

Bytový dom 14, vchod 1

