
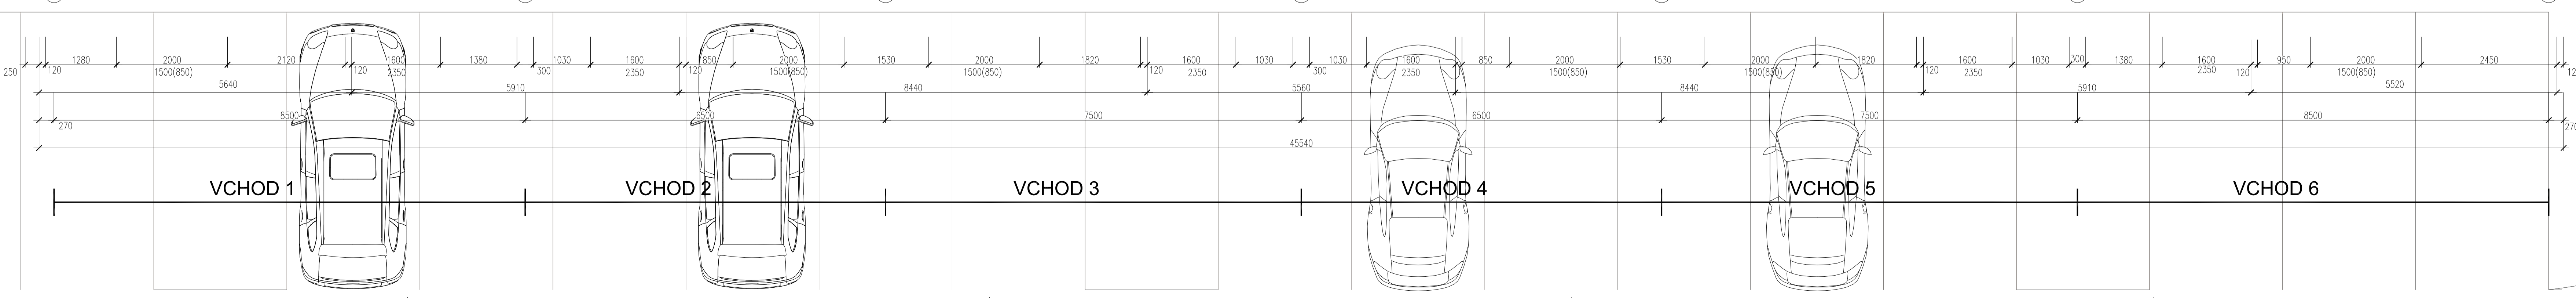


Pôdorys - 1.NP

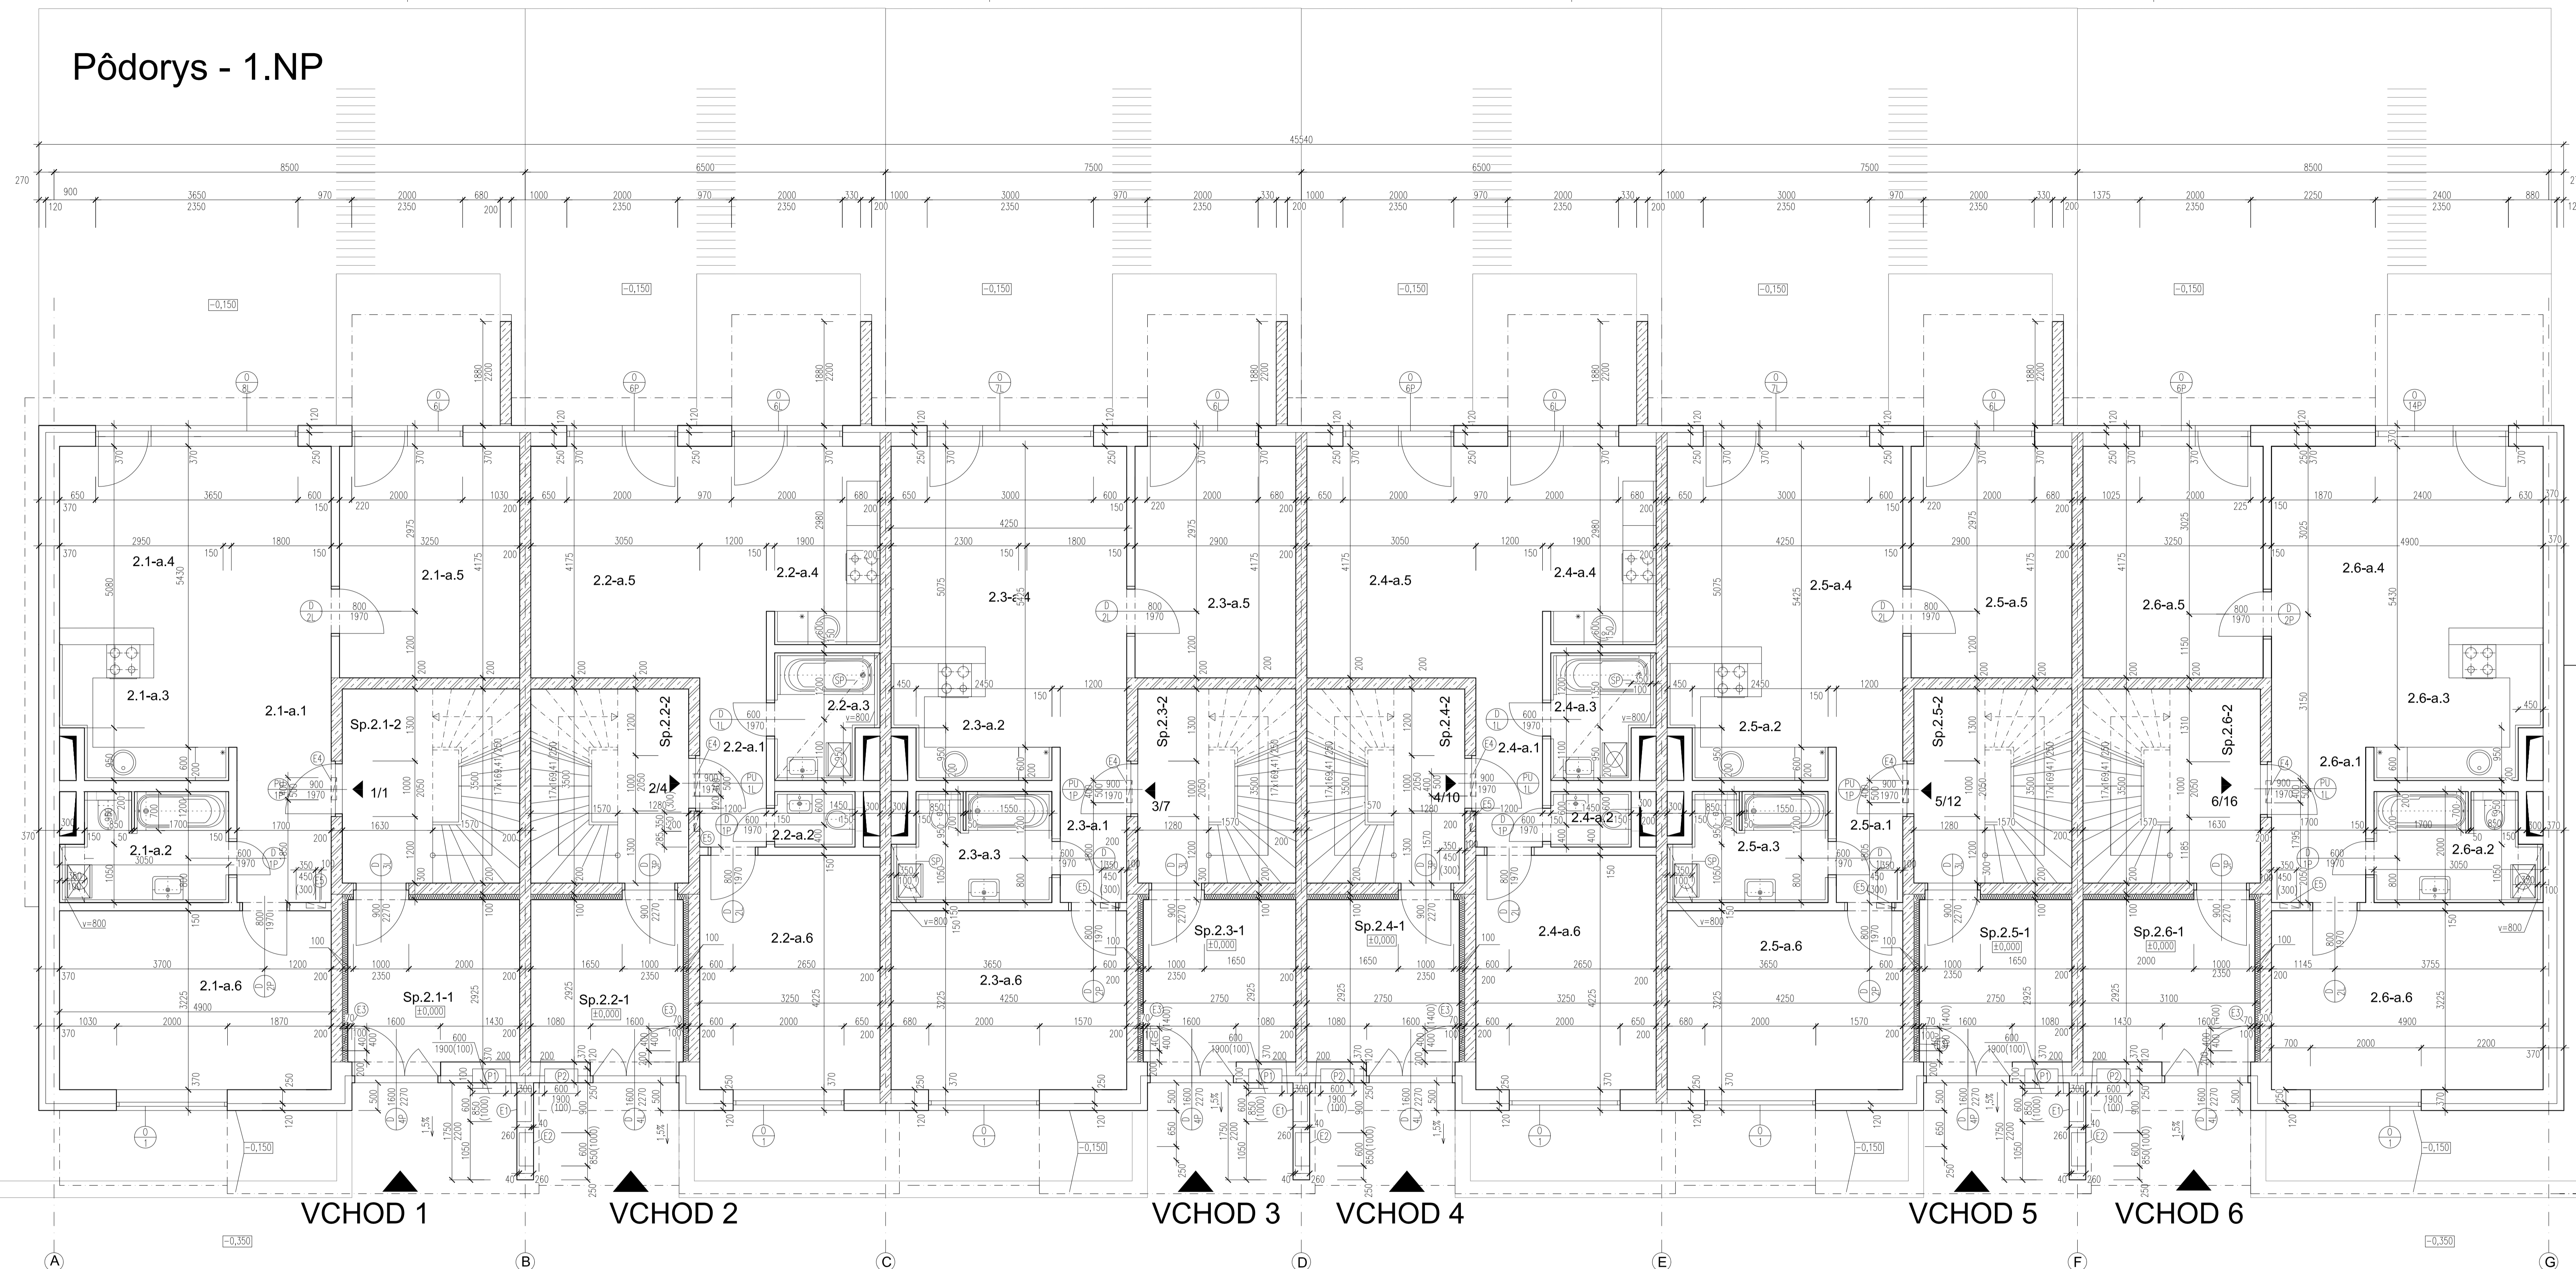

LEGENDA MIESTNOSTÍ

Č.M.	NÁZOV MIESTNOSTI	PLOCHA (m ²)	POVRCHOVÉ ÚPRAVY			POZNÁMKA
			PODLAHA	STENY	STROP	
BYT 1/1						
2.1-a.1	CHODBA	4,76	LAK. PANKETÝ	OMIETKA	OMIETKA	F2
2.1-a.2	KÚPEĽNA + WC	5,44	KERAM. DL.	OMIETKA+HER.ZOBEL.	OMIETKA	FS, V.0+0,3m
2.1-a.3	KUCHYŇA	11,73	KERAM. DL.	OMIETKA+HER.ZOBEL.	OMIETKA	FS, V.0+0,3m
2.1-a.4	OBÝVAČIA IZBA	16,24	LAK. PANKETÝ	OMIETKA	OMIETKA	F2
2.1-a.5	IZBA	13,57	LAK. PANKETÝ	OMIETKA	OMIETKA	F2
2.1-a.6	SPÁLŇA	15,80	LAK. PANKETÝ	OMIETKA	OMIETKA	F2
SPOLU		67,54				

SPOLOČNÉ PRIESTORY - VCHOD 1						
Sp.2.1-1	ŽADVERIE	9,07	KERAM. DL.	OMIETKA	OMIETKA	F1
Sp.2.1-2	CHODBA + SCHODISKO	11,20	KERAM. DL.	OMIETKA	OMIETKA	F1, F2
SPOLU - VCHOD 1		25,98				

BYT 2/4						
2.2-a.1	CHODBA	4,65	LAK. PANKETÝ	OMIETKA	OMIETKA	F2
2.2-a.2	WC	1,45	KERAM. DL.	OMIETKA+HER.ZOBEL.	OMIETKA	FS, V.0+0,3m
2.2-a.3	KÚPEĽNA	3,80	KERAM. DL.	OMIETKA+HER.ZOBEL.	OMIETKA	FS, V.0+0,3m
2.2-a.4	KUCHYŇA	7,24	LAK. PANKETÝ	OMIETKA	OMIETKA	F2
2.2-a.5	OBÝVAČIA IZBA	17,74	LAK. PANKETÝ	OMIETKA	OMIETKA	F2
2.2-a.6	IZBA	13,74	LAK. PANKETÝ	OMIETKA	OMIETKA	F2
SPOLU		48,62				

SPOLOČNÉ PRIESTORY - VCHOD 2						
Sp.2.2-1	ŽADVERIE	8,04	KERAM. DL.	OMIETKA	OMIETKA	F1
Sp.2.2-2	CHODBA + SCHODISKO	9,98	KERAM. DL.	OMIETKA	OMIETKA	F1, F2
SPOLU - VCHOD 2		24,70				

BYT 3/7						
2.3-a.1	CHODBA	5,53	LAK. PANKETÝ	OMIETKA	OMIETKA	F2
2.3-a.2	KUCHYŇA	6,83	KERAM. DL.	OMIETKA+HER.ZOBEL.	OMIETKA	F2
2.3-a.3	KÚPEĽNA	5,13	KERAM. DL.	OMIETKA+HER.ZOBEL.	OMIETKA	FS, V.0+0,3m
2.3-a.4	OBÝVAČIA IZBA	15,36	LAK. PANKETÝ	OMIETKA	OMIETKA	F2
2.3-a.5	IZBA	12,11	LAK. PANKETÝ	OMIETKA	OMIETKA	F2
2.3-a.6	SPÁLŇA	13,71	LAK. PANKETÝ	OMIETKA	OMIETKA	F2
SPOLU		58,67				

SPOLOČNÉ PRIESTORY - VCHOD 3						
Sp.2.3-1	ŽADVERIE	8,04	KERAM. DL.	OMIETKA	OMIETKA	F1
Sp.2.3-2	CHODBA + SCHODISKO	9,98	KERAM. DL.	OMIETKA	OMIETKA	F1, F2
SPOLU - VCHOD 3		22,50				

BYT 4/10						
2.4-a.1	CHODBA	4,65	LAK. PANKETÝ	OMIETKA	OMIETKA	F2
2.4-a.2	WC	1,45	KERAM. DL.	OMIETKA+HER.ZOBEL.	OMIETKA	FS, V.0+0,3m
2.4-a.3	KÚPEĽNA	3,80	KERAM. DL.	OMIETKA+HER.ZOBEL.	OMIETKA	FS, V.0+0,3m
2.4-a.4	KUCHYŇA	7,24	LAK. PANKETÝ	OMIETKA	OMIETKA	F2
2.4-a.5	OBÝVAČIA IZBA	17,74	LAK. PANKETÝ	OMIETKA	OMIETKA	F2
2.4-a.6	IZBA	13,74	LAK. PANKETÝ	OMIETKA	OMIETKA	F2
SPOLU		48,62				

SPOLOČNÉ PRIESTORY - VCHOD 4						
Sp.2.4-1	ŽADVERIE	8,04	KERAM. DL.	OMIETKA	OMIETKA	F1
Sp.2.4-2	CHODBA + SCHODISKO	9,98	KERAM. DL.	OMIETKA	OMIETKA	F1, F2
SPOLU - VCHOD 4		22,50				

BYT 5/12						
2.5-a.1	CHODBA	5,53	LAK. PANKETÝ	OMIETKA	OMIETKA	F2
2.5-a.2	KUCHYŇA	6,83	KERAM. DL.	OMIETKA+HER.ZOBEL.	OMIETKA	F2
2.5-a.3	KÚPEĽNA	5,13	KERAM. DL.	OMIETKA+HER.ZOBEL.	OMIETKA	FS, V.0+0,3m
2.5-a.4	OBÝVAČIA IZBA	15,36	LAK. PANKETÝ	OMIETKA	OMIETKA	F2
2.5-a.5	IZBA	12,11	LAK. PANKETÝ	OMIETKA	OMIETKA	F2
2.5-a.6	SPÁLŇA	13,71	LAK. PANKETÝ	OMIETKA	OMIETKA	F2
SPOLU		58,67				

SPOLOČNÉ PRIESTORY - VCHOD 5						
Sp.2.5-1	ŽADVERIE	8,04	KERAM. DL.	OMIETKA	OMIETKA	F1
Sp.2.5-2	CHODBA + SCHODISKO	9,98	KERAM. DL.	OMIETKA	OMIETKA	F1, F2
SPOLU - VCHOD 5		26,90				

BYT 6/16						
2.6-a.1	CHODBA	4,76	LAK. PANKETÝ	OMIETKA	OMIETKA	F2
2.6-a.2	WC + KÚPEĽNA	5,44	KERAM. DL.	OMIETKA+HER.ZOBEL.	OMIETKA	FS, V.0+0,3m
2.6-a.3	KUCHYŇA	11,73	LAK. PANKETÝ	OMIETKA	OMIETKA	F2
2.6-a.4	OBÝVAČIA IZBA	16,24	LAK. PANKETÝ	OMIETKA	OMIETKA	F2
2.6-a.5	IZBA	13,57	LAK. PANKETÝ	OMIETKA	OMIETKA	F2
2.6-a.6	SPÁLŇA	15,80	LAK. PANKETÝ	OMIETKA	OMIETKA	F2
SPOLU		67,54				

SPOLOČNÉ PRIESTORY - VCHOD 6						
Sp.2.6-1	ŽADVERIE	9,07	KERAM. DL.	OMIETKA	OMIETKA	F1
Sp.2.6-2	CHODBA + SCHODISKO	11,20	KERAM. DL.	OMIETKA	OMIETKA	F1, F2
SPOLU - VCHOD 6		25,98				

LEGENDA MATERIÁLOV

- ŽELEZOBTÓN C 30/37
- MURIVO Z DEBNÍACICH TVÁRNIC PREMAC DT20 HRUBKY hr=200 mm S PRIEBEŽNOU DUTINOU VYPLNENOU BETÓNOM A VYSTUŽOU
- MURIVO BRITITERM 25 P+D hr=250mm (obh./hmotnosťou 80kg/m³) PEVNOSTNEJ TRIEDY P12 NA MALTU PEVNOSTNEJ TRIEDY M10 + ZATEPLENIE 120mm NOBASIL
- DELIACE PŘÍČKY BRITITERM 11,5 P+D
- SADRKARTONOVÝ PODHLAD, SPODNÁ HRANA = 2400mm NAD PODLAHOU

POZNÁMKA:
- OTVORY V NOSNÝCH KONŠTRUKCIÁCH MENŠIE AKO 150x150mm NIESU SOUČASŤOU TEJTO DOKUMENTÁCIE
- ROZMERY NA STAVBE KONTROLOVAŤ!

STAVEBNÉ ÚPRAVY ELEKTRO:

- NIKA 600x850 HL=260 SP.HRANA +1,000
- NIKA 400x400 HL=100 SP.HRANA +1,400
- NIKA 400x500 HL=100 HORNÁ HRANA POD STROPOM
- NIKA 350x450 HL=100 SP.HR. V=300 NAD PODLAHOU
- OTVOR V PODLAHE Ø 100 ALEBO 100x100


STAVEBNÉ ÚPRAVY UK:

- OTVOR V STROPE Ø 150

STAVEBNÉ ÚPRAVY VZT:

- OTVOR V STRECHE Ø 200

SITUÁCIA - SCHÉMA

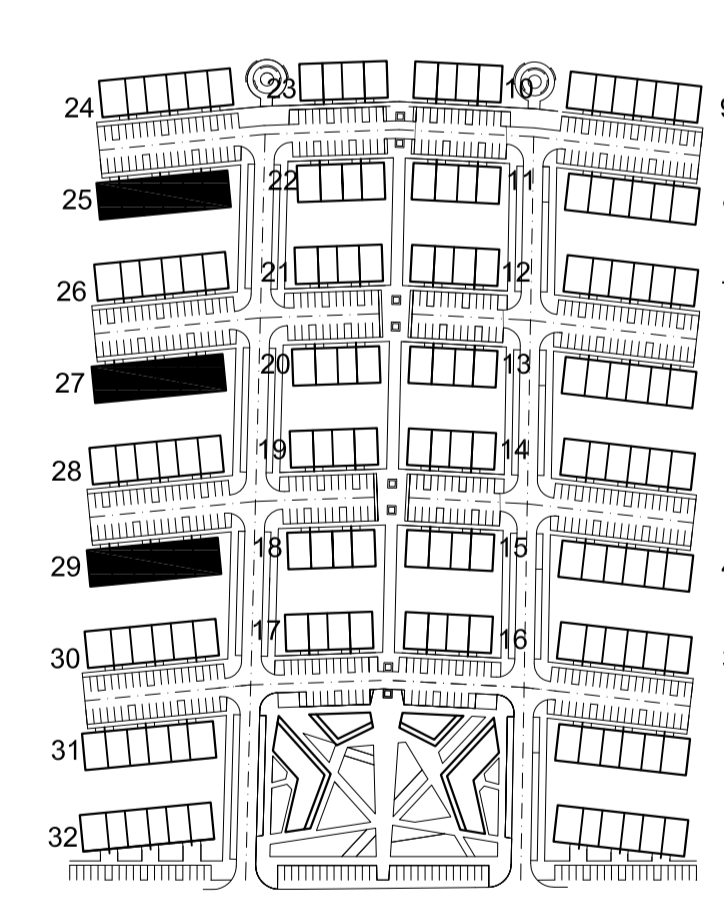

AKTUALIZÁCIA 2015 09 22
BD SO 01.3 - VCHOD 2:
- 3. NP - ÚPRAVA OTVOROV ZB STIEN PRI SCHODISKU - REALIZOVÁŤ PODLA PROJEKTU ARCH.STAV.ČASŤ
+ DOPLNĤ NAD OTVOROM VYSTUŽ. 4x Ø14 S PRESHAMOM 1m
+ DOPLNĤ DO STĽU VYSTUŽ. 4x Ø14
- 3. NP - ÚPRAVA PODESTY PRI SCHODISKU - REALIZOVÁŤ PODLA PROJEKTU ARCH.STAV.ČASŤ
- STROP NAD 3.NP - VÝLEZ NA STRECHU ZRUŠIŤ - NAHRADEŤ OKNOM PRI SCHODISKU NA 3.NP
BD SO 01.2 - VCHOD 5:
- STROP NAD 3.NP - VÝLEZ NA STRECHU ZRUŠIŤ - NAHRADEŤ OKNOM PRI SCHODISKU NA 3.NP

SO 01.3 - BYTOVÝ DOM 1.NP 40.000 = 125,45 B.p.v.		AKTUALIZÁCIA 2015 09	
Vypracoval Ing. M. KRÍŠŠÁK	Zodp. projektant Ing. arch. L. MEZOVSKÝ	Ved. projektant Ing. arch. L. MEZOVSKÝ	APROX architects
Investor: Hviezdné bývanie s.r.o., Haydnova 17, 811 02 Bratislava	Dátum: 09.2015	Štátny: PS-RP	
Názov: MALOPODLAŽNÁ BYTOVÁ ZASTAVBA HVEZDOSLAVOV - HVEZDNE BÝVANIE	Objekt: SO 01.3 - BYTOVÝ DOM - BLOK 25, 27, 29	Zak. č.: 106/08	Mierka: 1:50
Časť: ARCHITEKTONICKO-STAVEBNÉ RIEŠENIE	Výkres: PODORYS 1.NP	E1-1/3	